

Legenda:

- NA - Nucleo di antica formazione


Gradi di intervento:

- CATEGORIA C1 - Restauro
- CATEGORIA C2 - Ristrutturazione Conservativa
- CATEGORIA C3 - Ristrutturazione Edilizia
- CATEGORIA C4 - Ristrutturazione Urbanistica

Standard:

- ST1_Atrezzature pubbliche di interesse comune
- ST2_Atrezzature private di interesse comune

Beni di interesse culturale (vedi art.12 e 13 delle N.T.A. del Piano dei Servizi)

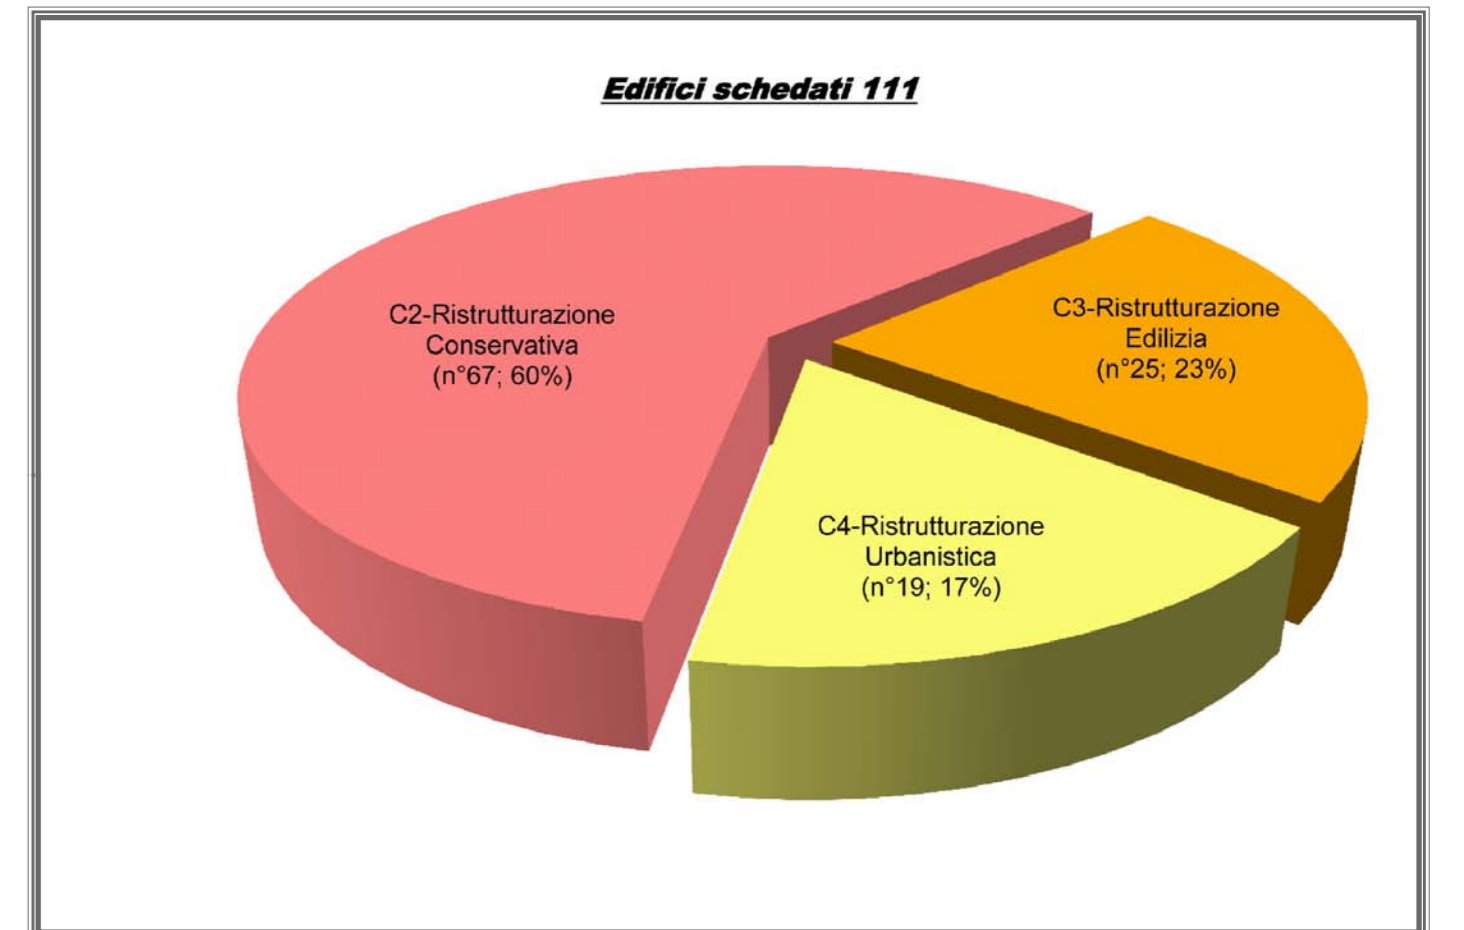

Regione Lombardia

PIANO DI GOVERNO DEL TERRITORIO

STUDIOQUATTRO

COMUNE DI BREME
Provincia di Pavia

APPROVATO

Progettista: Sindaco: Segretario:

COMITATO SCIENTIFICO FONDAZIONE DEL BURE PUBBLICO

Adottato dal C.C. con delibera n° 30 del 19/12/2012
Provvedimento di compatibilità con il PTCP n° 156/30929 del 22/05/2013
Approvato dal C.C. con delibera n° 15 del 27/06/2013

- PIANO DELLE REGOLE -

Nuclei di antica formazione - Gradi di intervento
- Breme centro -

commessa: 351/CH scala: 1:500 tavola: 2C

Nome File	Data	Fase di lavoro	Redatto	Verif.	Approv.	Rev.
351C1_GradIntervento.pdf	2013/10	ASSEMBLEA	MOD	MOD	SR	1
351C1_GradIntervento.pdf	2013/10	APPROVAZIONE	MOD	MOD	SR	1